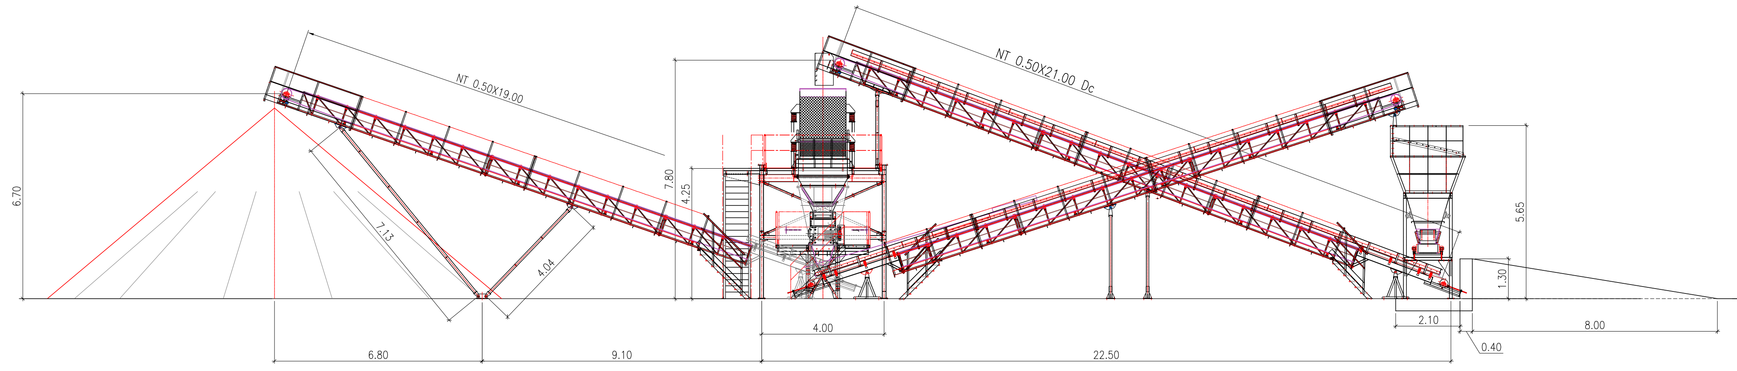

VISTA B–B

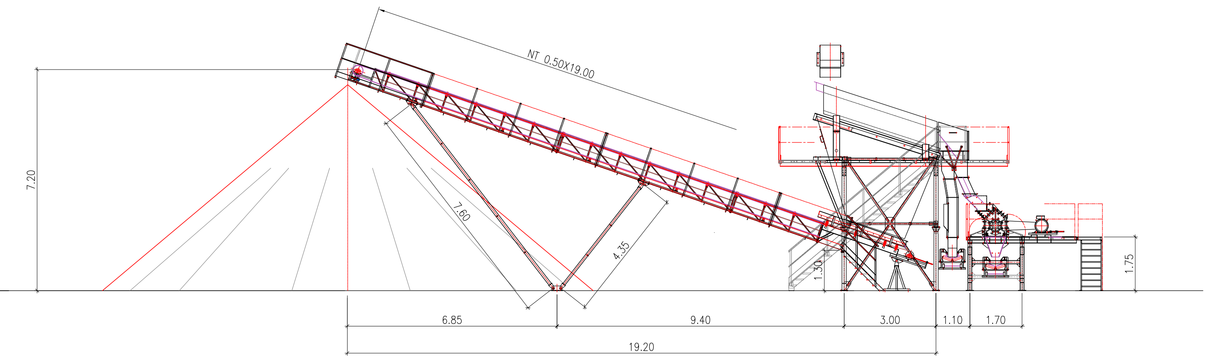

SEZIONE A–A

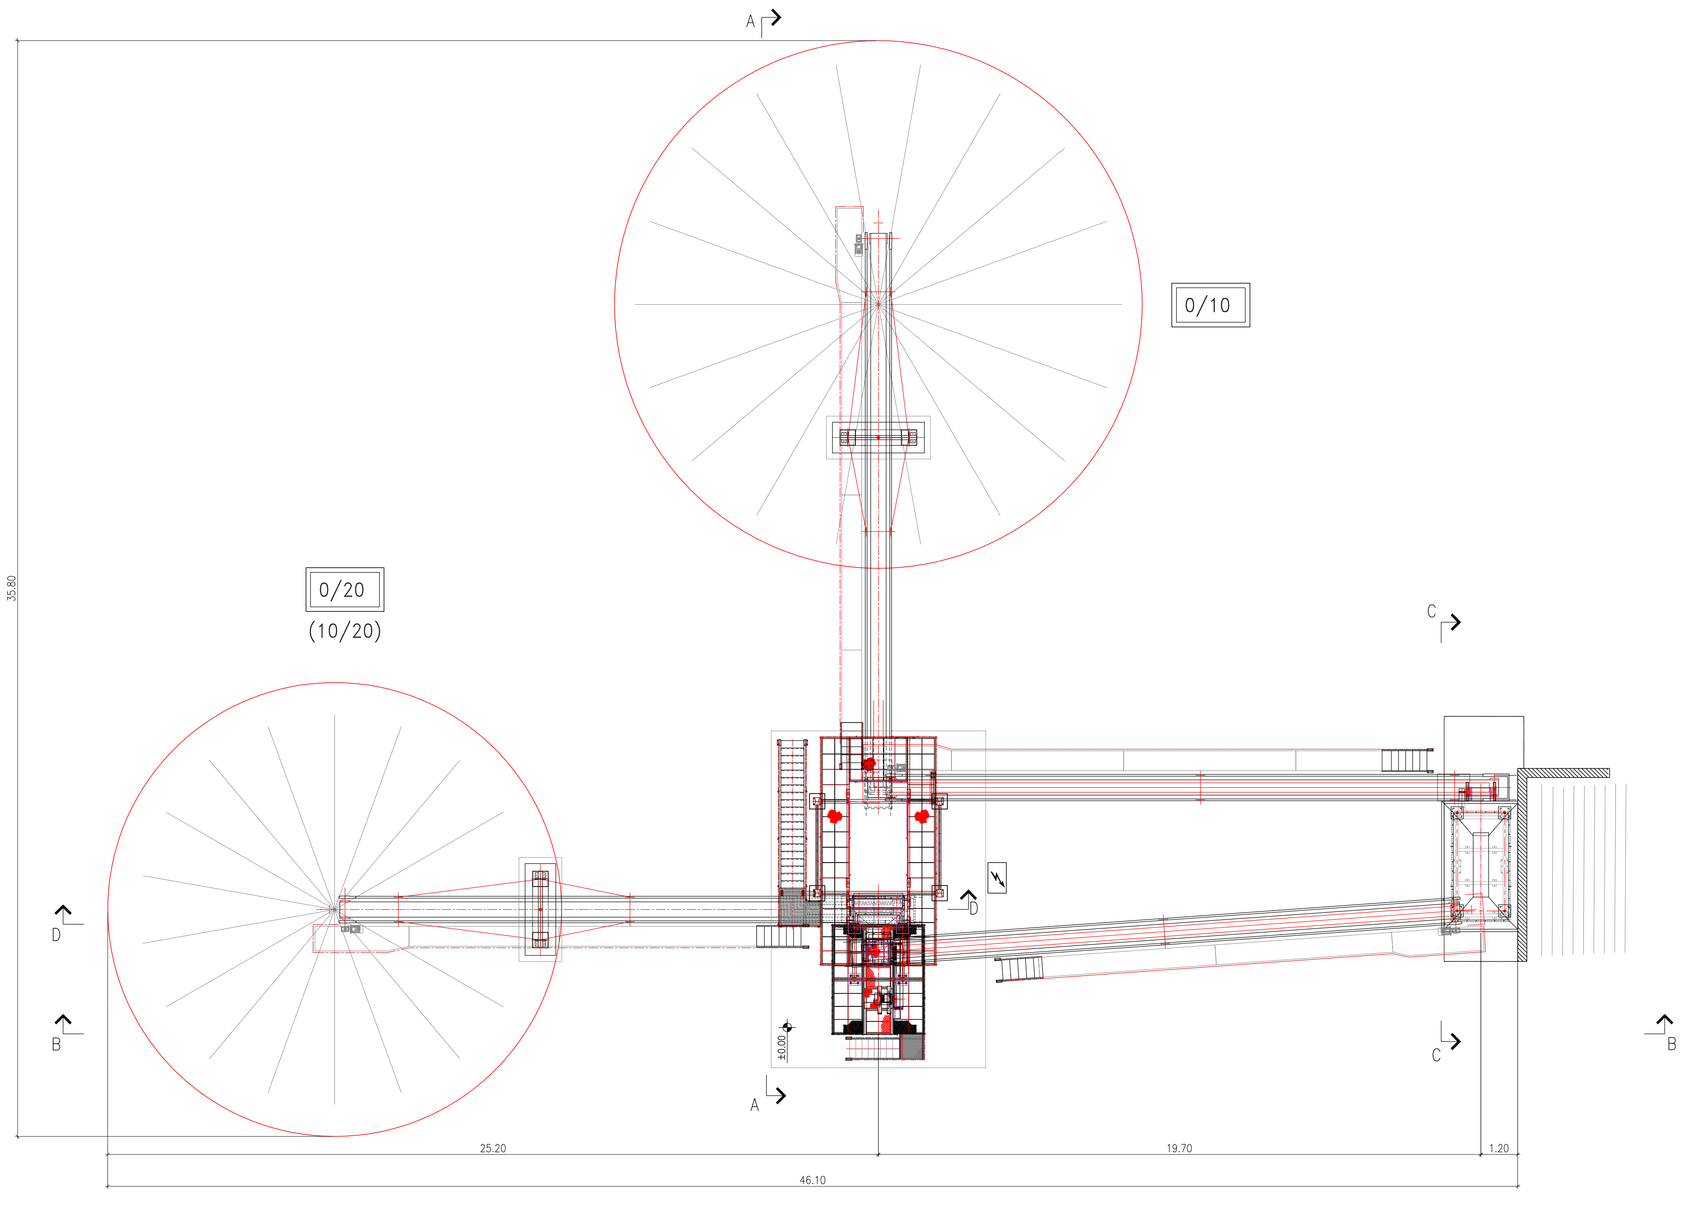

PIANTA

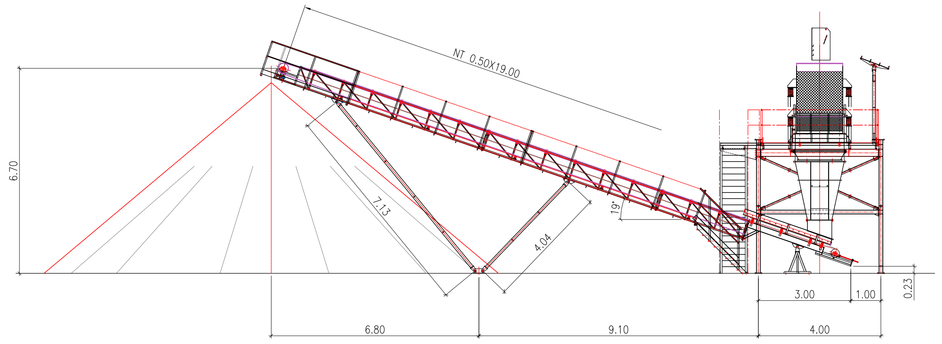

VISTA D–D

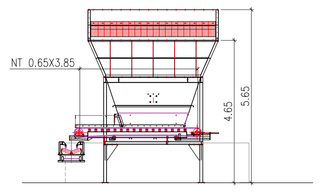

VISTA C–C

NB: MISURE ESPRESSE IN METRI

C				
B	13-01-11	Zago M.	Ruotato tramoggia di carico	
A	18-10-10	Zago M.	Prima emissione	
	DATA	ESEGUITO	MOTIVO DELLA REVISIONE	APPROVATO

OFFICINE MECCANICHE TONON S.r.l.
Via Emilia, 1 - 48124 PIOMBONE (RAVENNA) - Italia
Tel. (+39)0544.976811 - Fax (+39)0544.976707
www.officinemeccanichetonon.it

COMMESSA: - -	CLIENTE: C.M.C. di Ravenna	VERNICIATURA:
PEZZI N°	CONSEGNA:	PESO UNITARIO Kg -
		PESO TOTALE Kg

OGGETTO: IMPIANTO DI MACINAZIONE E STOCCAGGIO FRESATO DI ASFALTO

MATRICOLA N°

CODICE N°

DESCRIZIONE: ASSIEME SCHEMATICO

SCALA 1:100

NOTE:

DISEGNO N° P1.10.531.00 | FOGLIO 1/1 | FORMATO A1++

A termine di legge ci riserviamo la proprietà di questo disegno con divieto di riprodurlo o di renderlo comunque noto a terzi senza la nostra autorizzazione scritta